


Aanzicht bovenbouwplein St Maartenschool

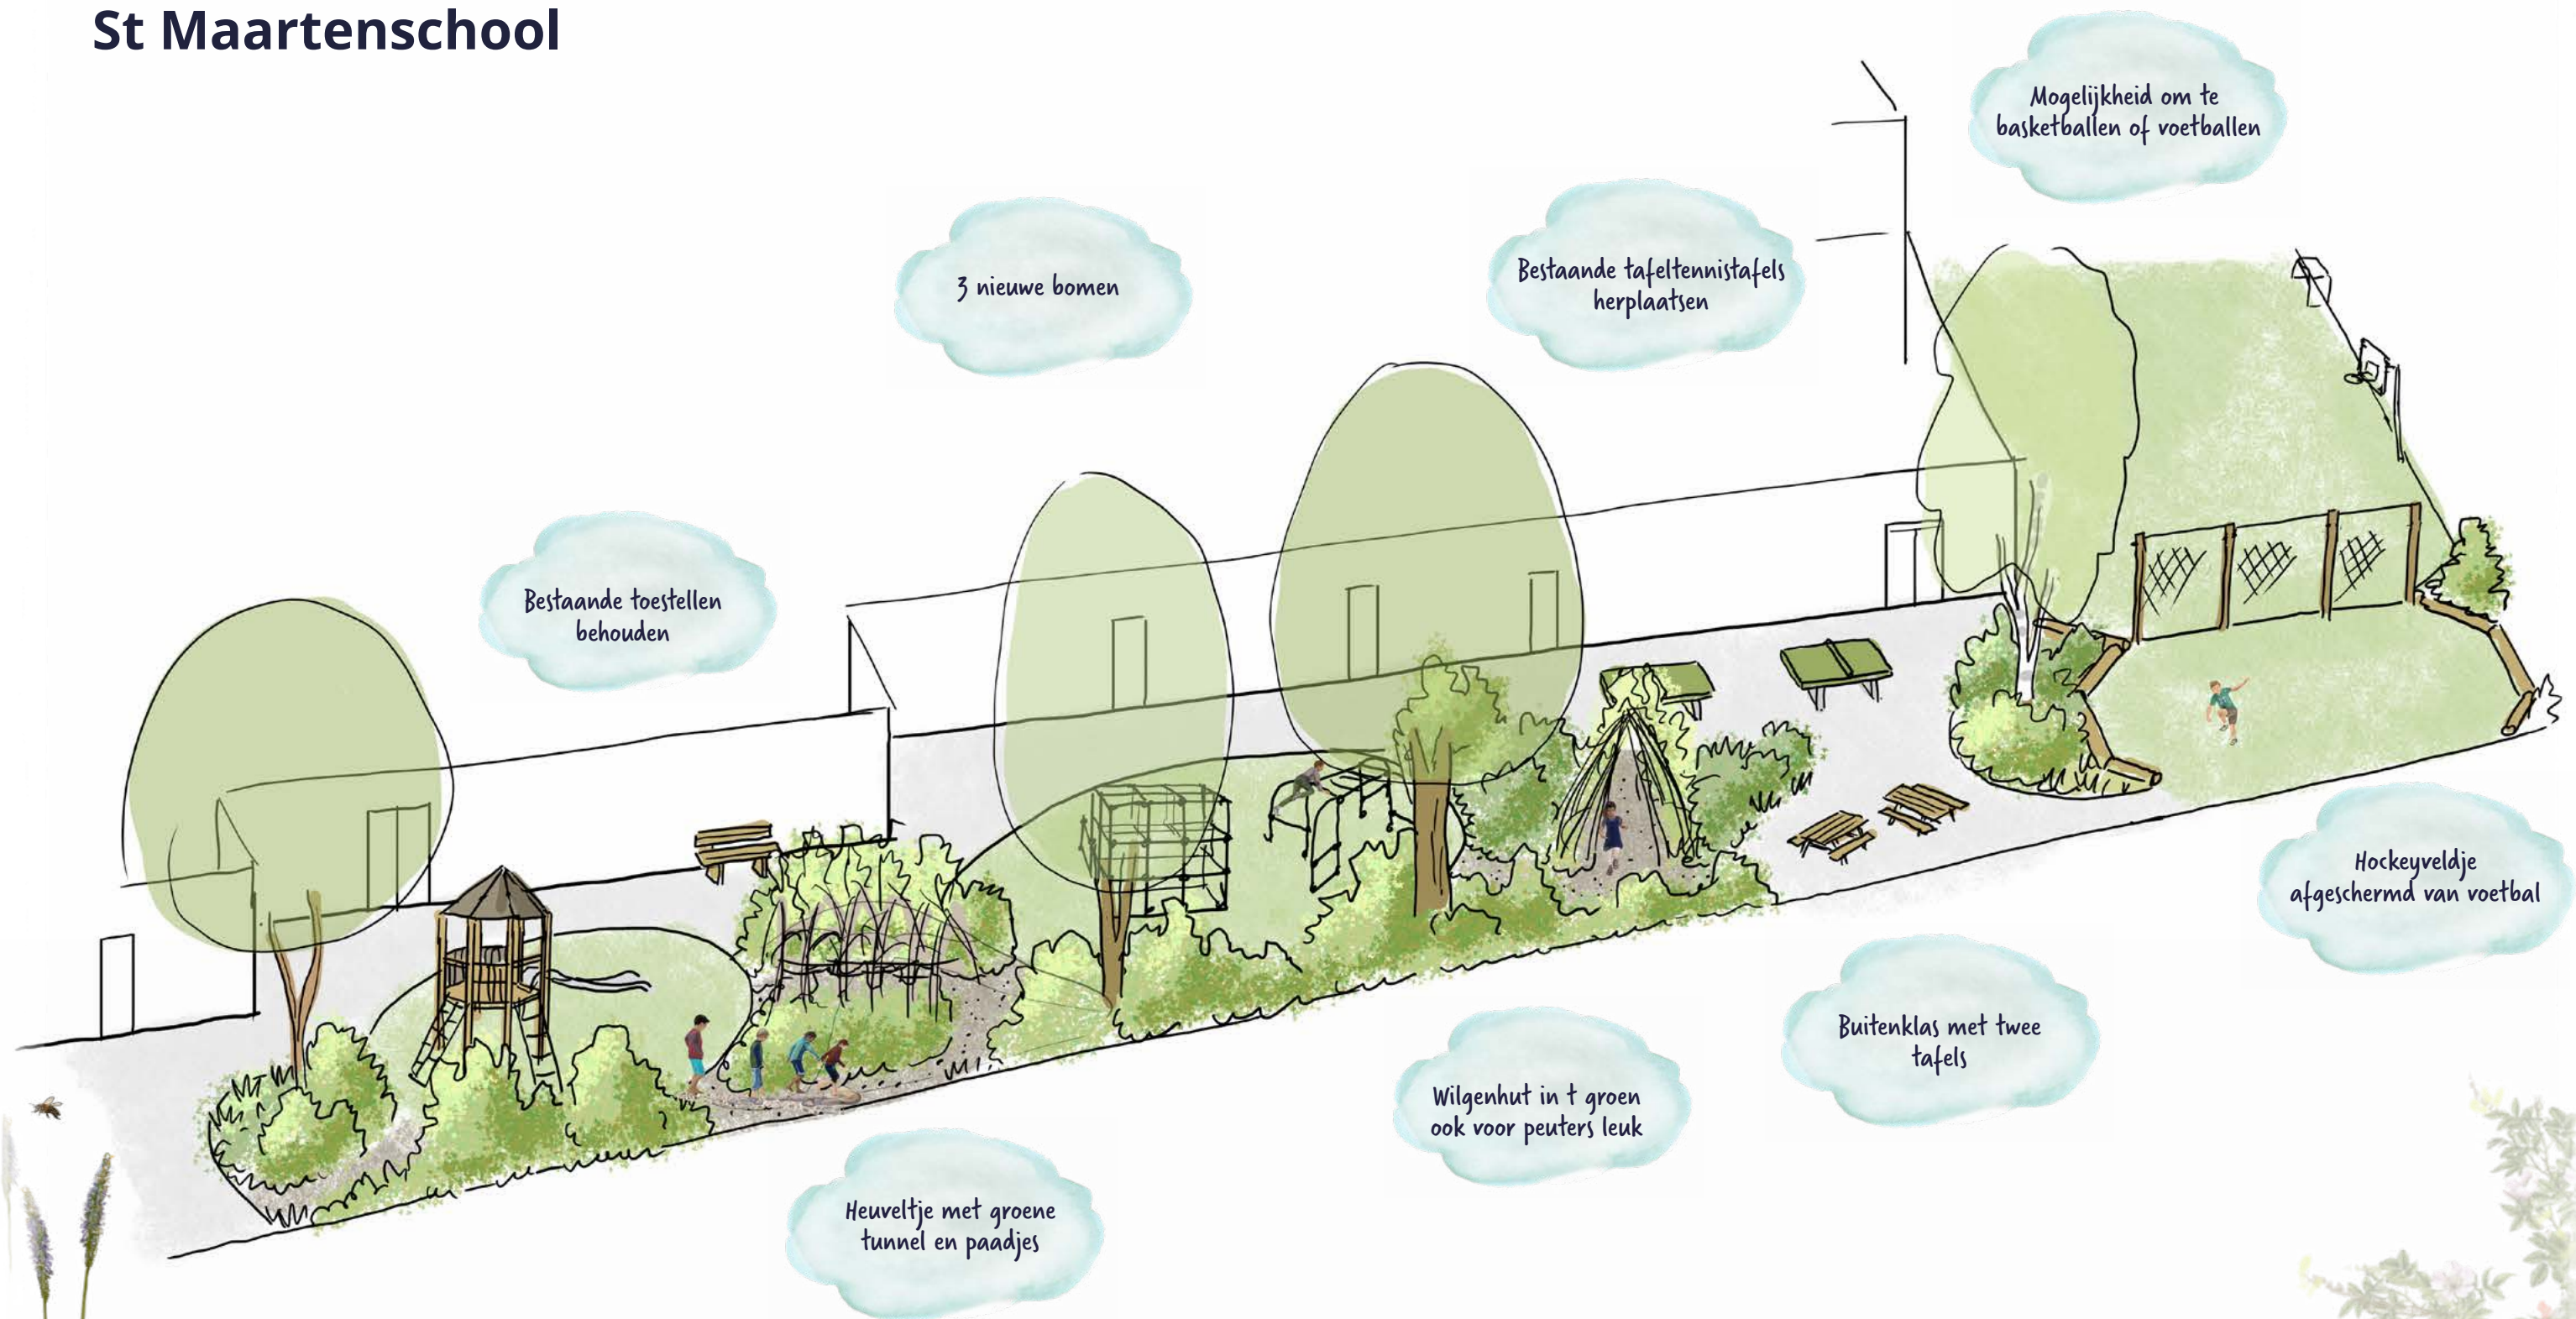

de TweE Heren

natuurlijke buitenruimtes